


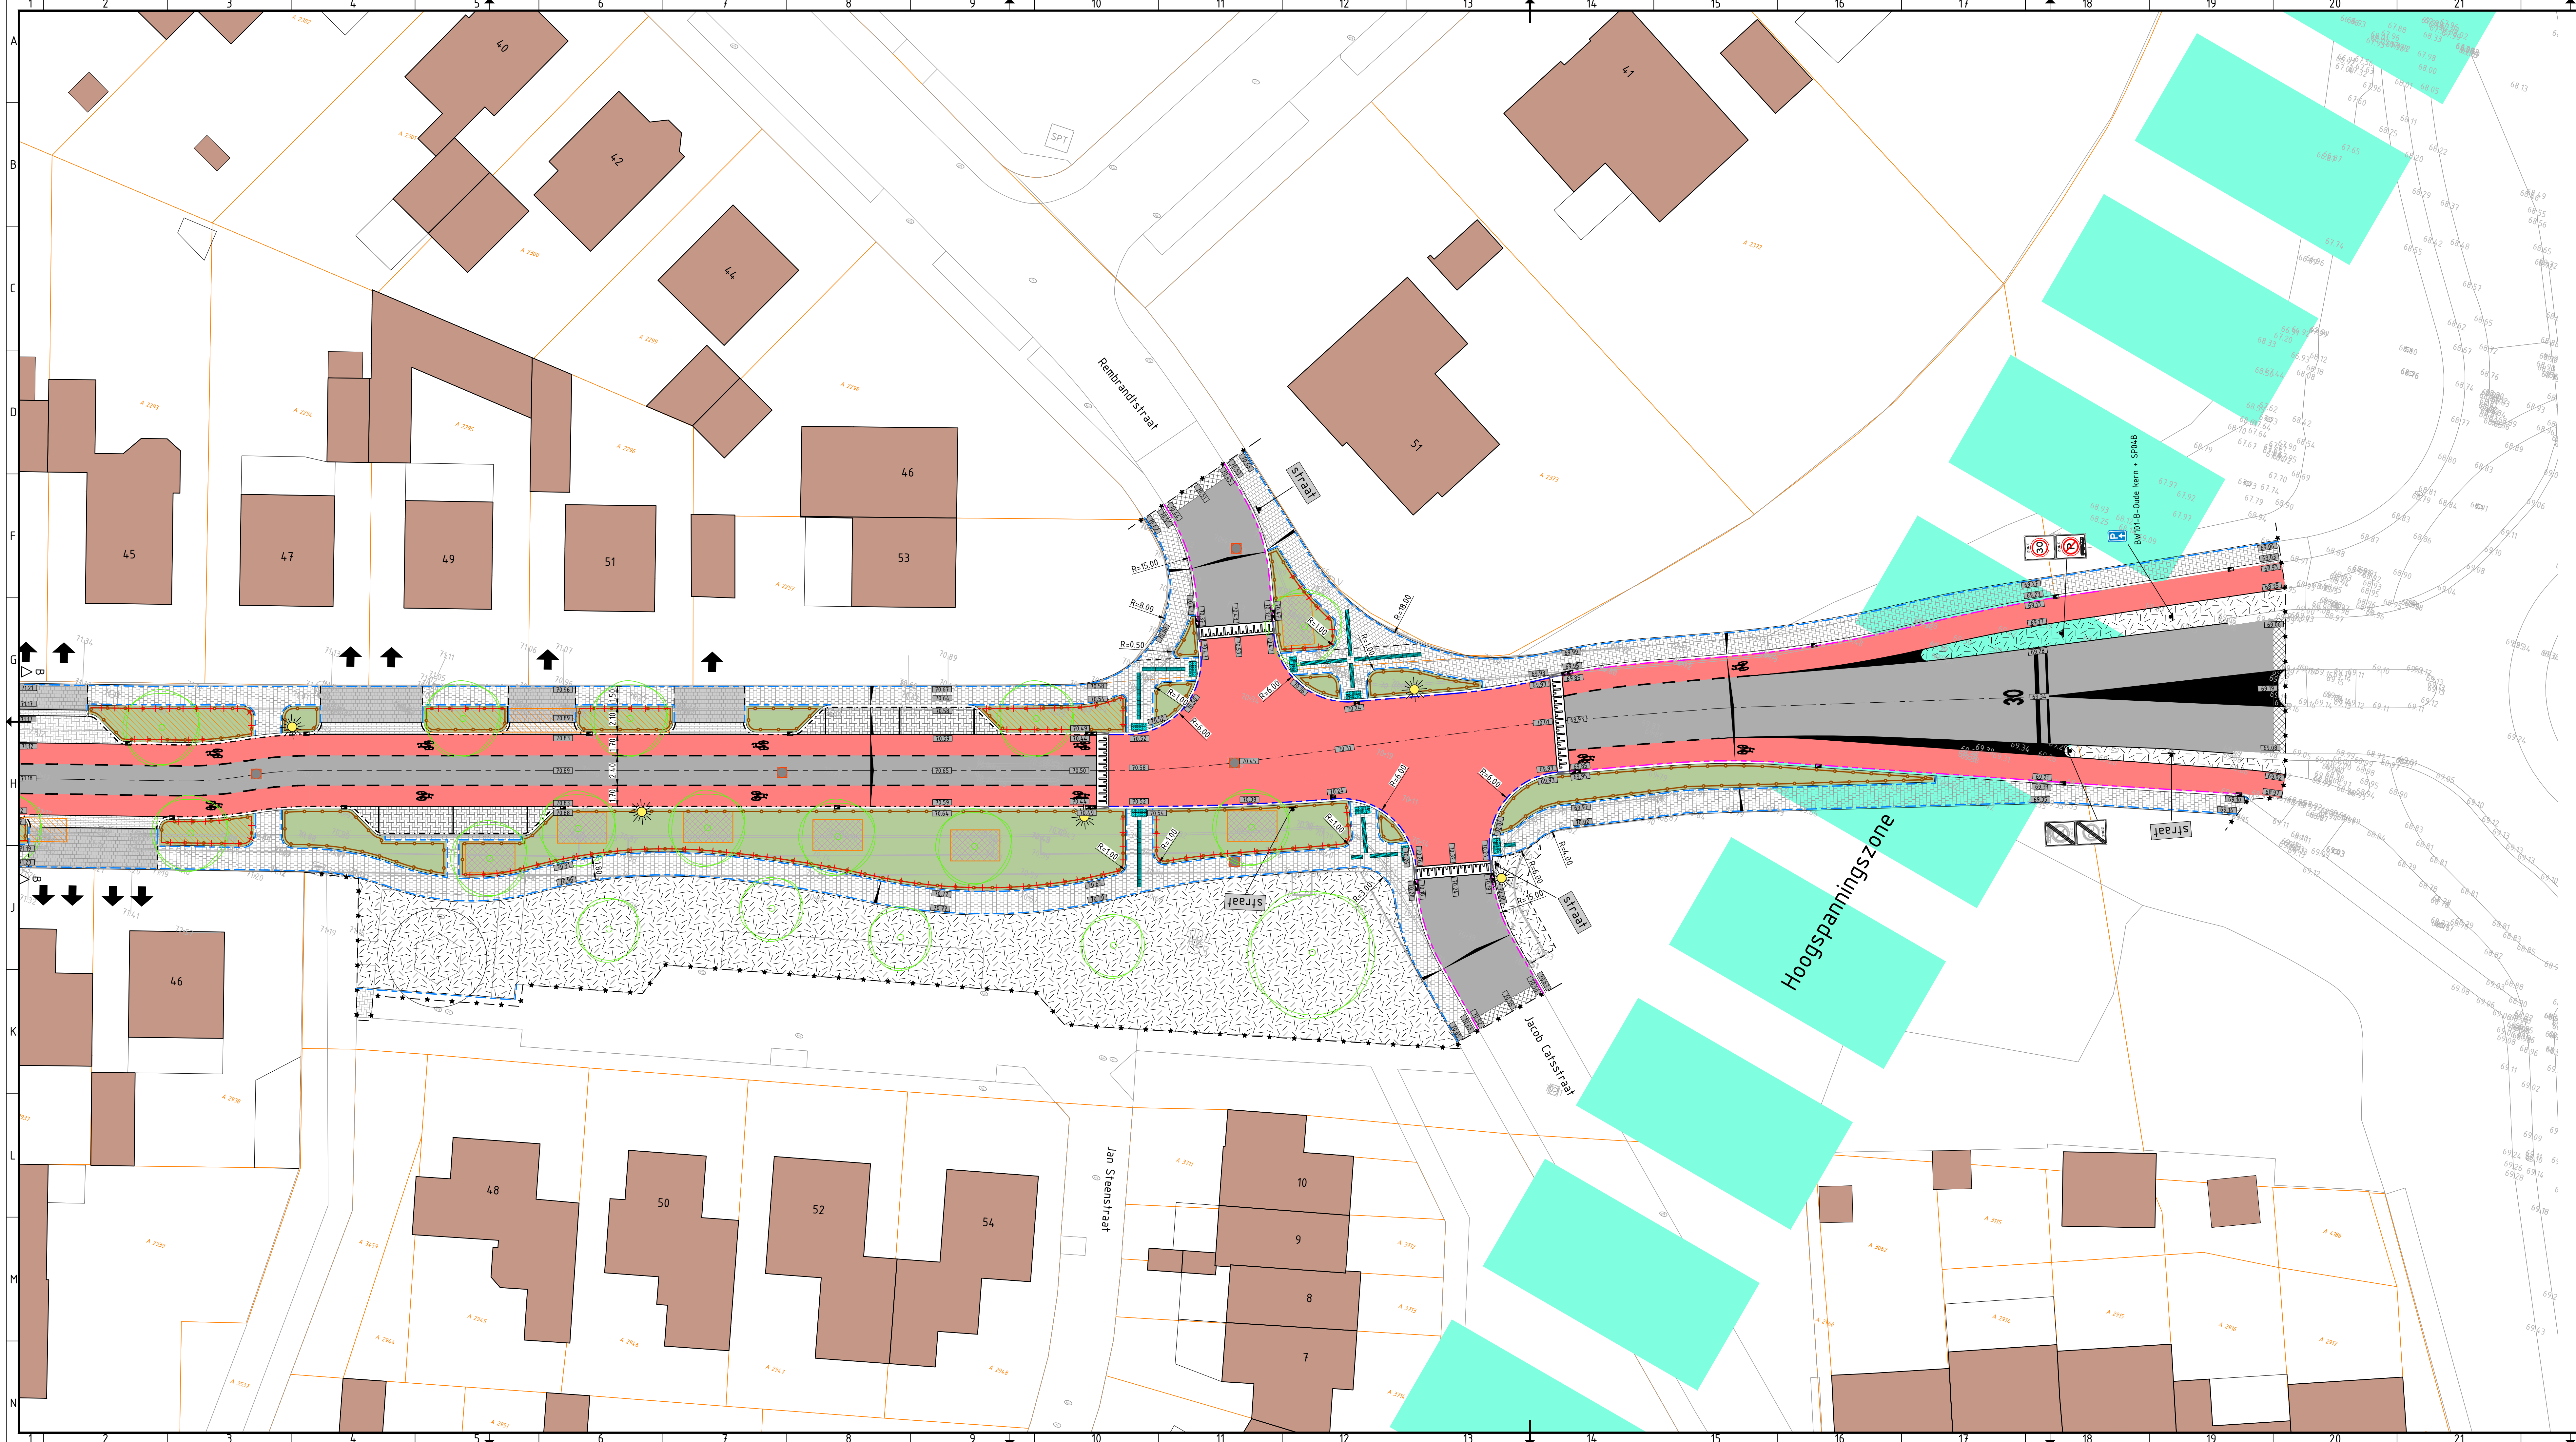

Verklaring

	Asfaltverharding		Trapfreen Deklaag 1m breed Tussenlaag 0.5m breed
	Coating kleur rood		
	Betonstraatstenen, keiformaat, elleboogverband, kleur antraciet		
	Betonstraatstenen, keiformaat, elleboogverband, kleur grijs		
	Betonstraatstenen, keiformaat, keperverband, kleur grijs, hergebruik bestaand materiaal		
	Trottoir van betontegels 300x300x60mm in halfsteensverband		
	Trottoir van betontegels 300x300x80mm in stroomverband		
	Herstraten bestaande verharding		
	Geleideband 50/200x250mm voorzien van kantlaag van Goottegel 150x300x80mm		
	Trottoirband 180/200x200mm voorzien van kantlaag van Goottegel 150x300x80mm		
	Opsluitband 100x200mm		
	Opsluitband 200x250mm voorzien van kantlaag van Goottegel 150x300x80mm		
	Inritconstrucie: 2x hoekblok 50/200x250mm met daartussen 7 strekken betonstraatstenen dikformaat, kleur grijs		
	Opgang plateau		Geleidelijnen
	Verlooppband		Wortelscherm
	Te planten boom		Bomengranulaat tot 1000mm onder maaield
	Boom bestaand		Bomengrond tot 1000mm onder maaield
	Nieuwe putrand		Plantvak met teelgrond dik 300mm
	Combikolk		Egaliseren en inzaaien gazon
	Straatkolk		Paal met draad rondom groenvakken
	Straatnaambord		Afzetpaal
	Inrit		Afvalbak
	Werkgrens		Nieuwe locatie van bestaande lichtmasten (Nobralux 03-10-2024)

5	26-03-2025	Diverse aanpassingen	RJO	JPEX	JPEX
4	03-12-2024	Uitvoeringsontwerp	CW	RJO	JPEX
3	08-11-2024	Uitvoeringsontwerp	RJO	RJO	JPEX
2	24-09-2024	Uitvoeringsontwerp	CW	RJO	JPEX
1	21-08-2024	Uitvoeringsontwerp	CW	RJO	JPEX
0	18-06-2024		RJO	RJO	JPEX
Versie		Datum	Omschrijving	Opsteller	Par. Verificatie Par. Validatie Par.

Reconstructie Michiel de Ruyterstraat Elseloo

Onderdeel
Situatietekening blad 3

Opdrachtgever
Gemeente Stein

Fase
Uitvoeringsontwerp

Formaat
A1-594x1260

Schaal
1: 200

Projectnummer
STE151

Tekeningnummer
2024-1431

Behorende bij doc. nr.

Roermond
Schoolstraat 6, 6042 BR Roermond
Postbus 14, 6040 AA Roermond

's-Heertogenbosch
Houten 152-E, 5246 AK Roermond
Postbus 2380, 5202 CH 's-Heertogenbosch

088 - 3366333
info@kragten.nl
www.kragten.nl

kragten